




LEGENDA
informační jevy - stav území
■ hranice řešeného území
■ parcelace dle KN

urbanisticko-architektonické řešení
2/1+p označení dle nové parcelace / 1 NP a podkrovní
— hranice parcel - navrhované
— uliční čára
■ stavební čára - uzavřená (závazná)
■ ■ ■ stavební čára - otevřená (nepřekročitelná)
— stavební hrana
— rozhraní materiálu
— doplňková kresba
— hrany staveb (doporučené)
— orientace hřeben
— odstup od hrany komunikace (10 m)
— šířka pro umístění vjezdů a vstupů na pozemek (nepřekročitelná)
— elektroizovační a měřicí skříň
— plocha pro umístění stavby
— tvar stavby (doporučený)
— parková úprava

funkční využití území
■ plochy pěší a pobytové
■ plochy silniční dopravy - zóna 30
■ plochy technické infrastruktury
■ plochy pro bydlení - soukromá zeleň
■ plochy veřejné zeleně

intenzita využití území
1030 (337 / 147 / 546) / 634
— celková výměra pozemku dle navržené parcelace (m²)
— plocha zeleně (m²)
— zpevněná plocha (m²)
— hlavní budova (doporučená) - zastavěná část (m²)
— plocha pro umístění stavby (m²)

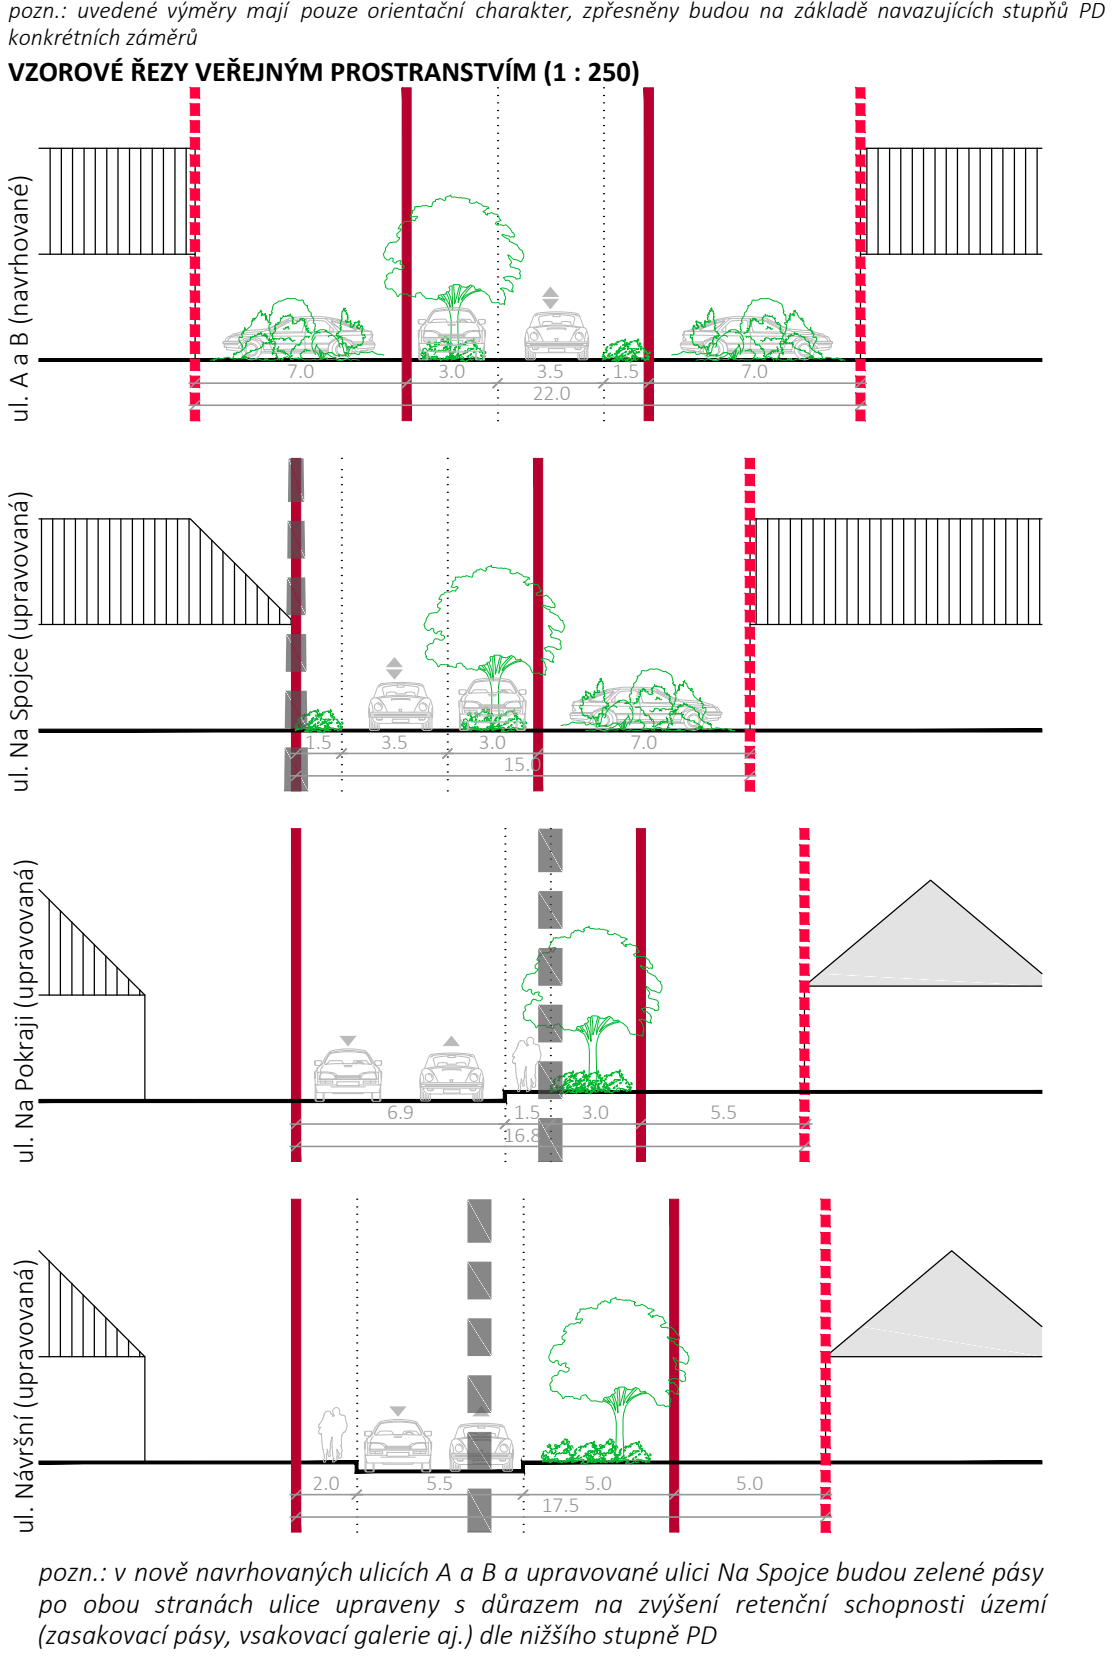

OBJEDNATEL Stavby v síti s.r.o. Na Sídlech 107 251 01 Popovice IČO: 04554485		ZHOTOVITEL  ALLCONS U Bulhara 161/18, 110 00 Praha 1 IČO 44850964		POŘIZOVATEL Obecní úřad Kamenice Rengruferovo náměstí 434, Olešovice 251 68 Kamenice IČO: 00240273	
PODZHOTOVITEL  BML s.r.o. Třebostalská 14, 100 00 Praha 10 IČO 45789371					

VYPRACOVAL Ing. Michal Toman		ZAKÁZKA Č. PR-2021-069-CHS		ČÍSLO PARÉ
KONTROLOVAL Ing.arch. Jaroslav Sixta		FORMÁT A1		
SCHVÁLIL Ing.arch. Jaroslav Sixta		DATUM duben / 2022		
NÁZEV AKCE REGULAČNÍ PLÁN K8 RD KAMENICE				MĚŘÍTKO 1 : 500
ČÁST: KOMPLEXNÍ ŘEŠENÍ				ČÍSLO VÝKRESU A.2.2
NÁZEV VÝKRESU HLAVNÍ VÝKRES				